

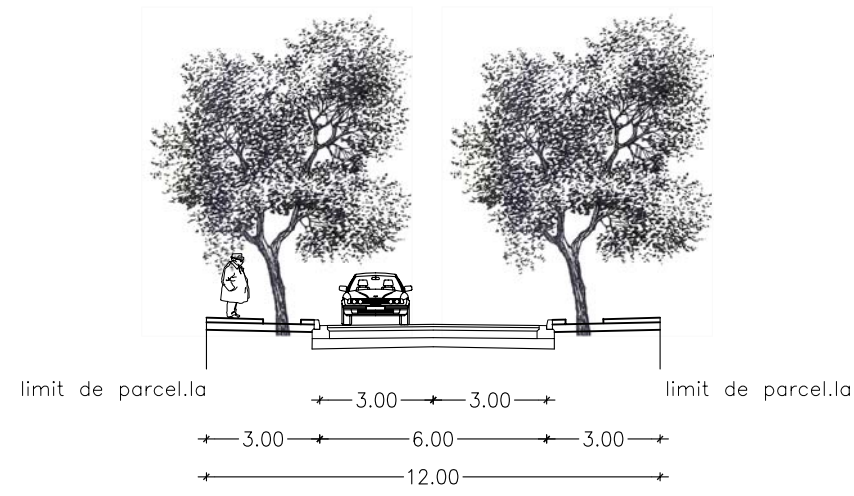



SECCIÓ PROLONGACIÓ AVINGUDA SOFIA

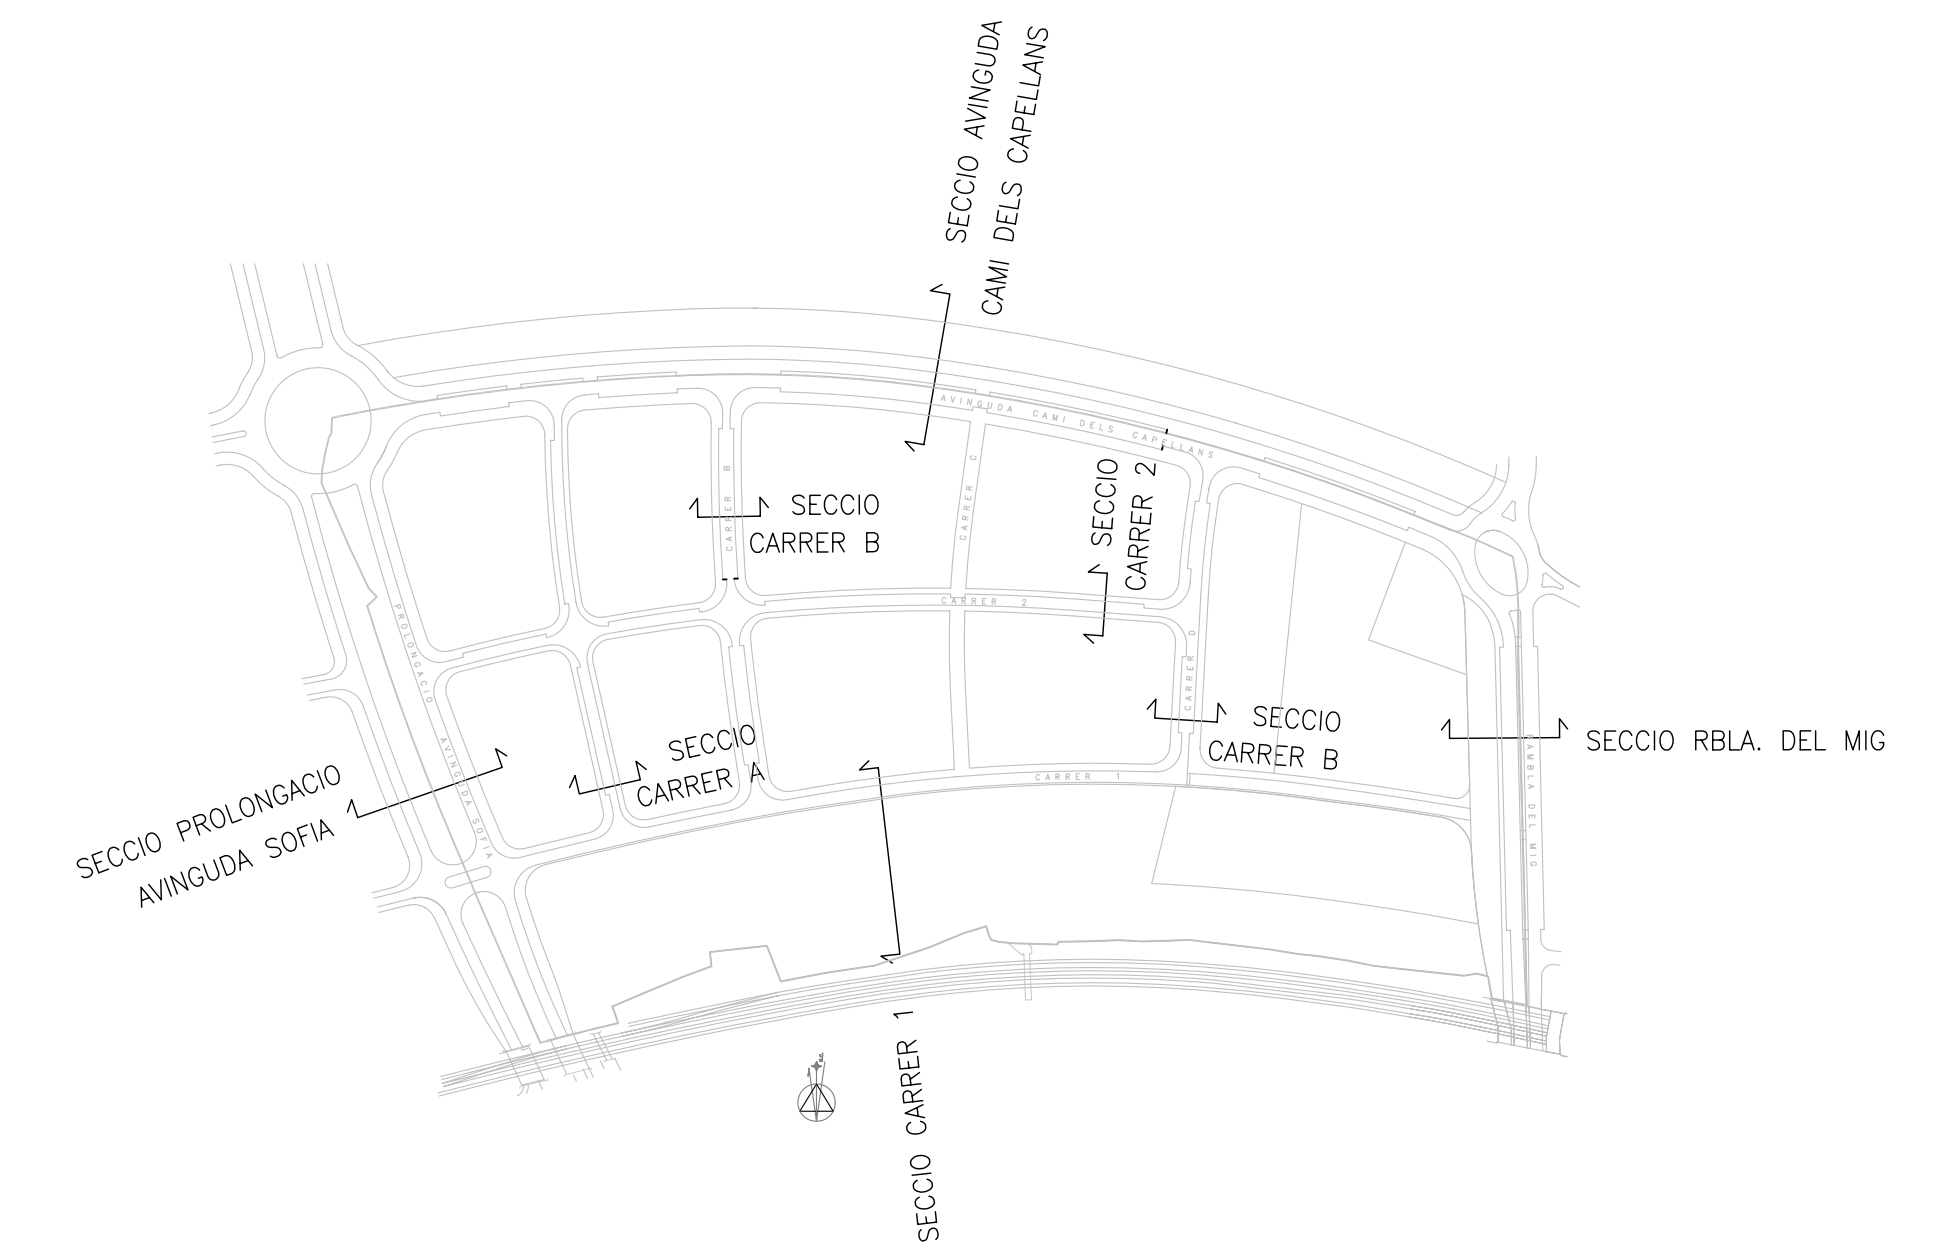

SECCIÓ CARRER A

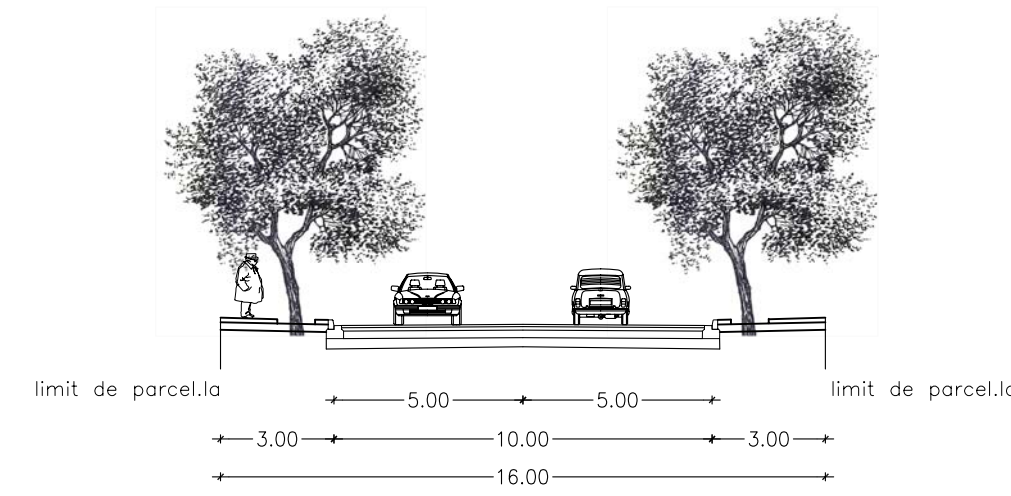


SECCIÓ CARRER B i D

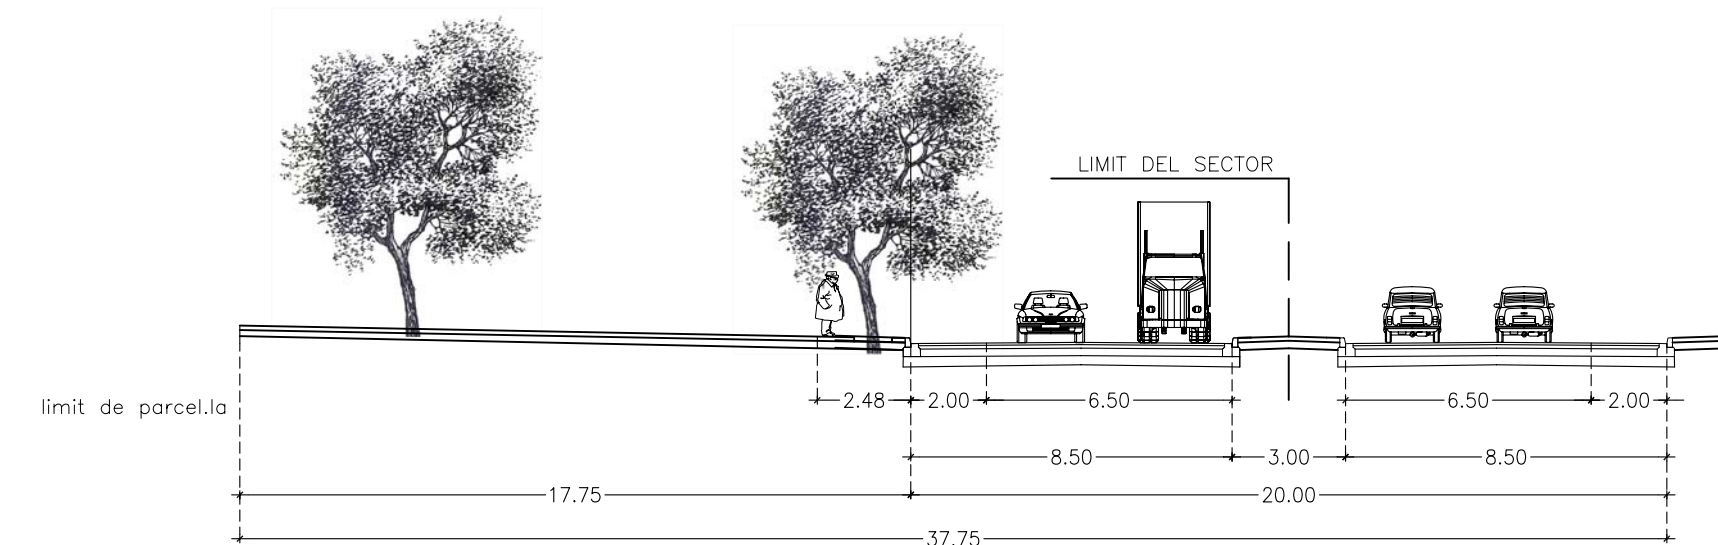


SECCIÓ RAMBLA DEL MIG



SECCIÓ AVINGUDA CAMÍ DELS CAPELLANS

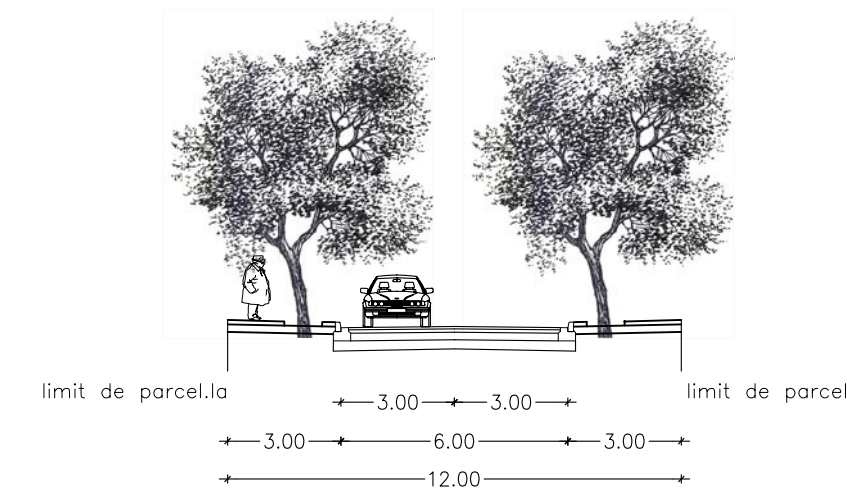

SECCIÓ CARRER 2

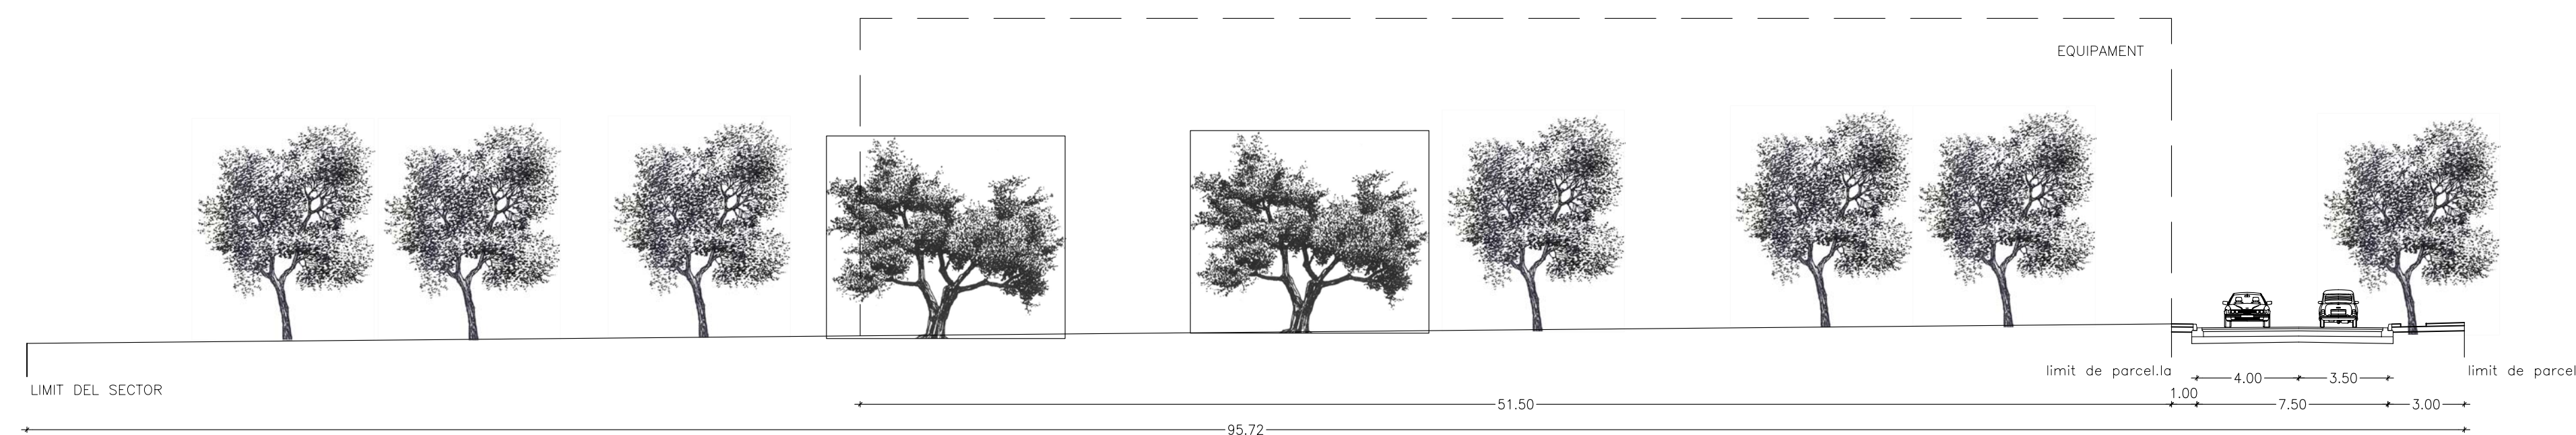

SECCIÓ CARRER 1

Treball	TEXT REFÓS MODIFICACIÓ PUNTUAL DEL PLA PARCIAL "LA PLANA EST"
Emplaçament/Situació	SECTOR "LA PLANA EST" SITGES (BARCELONA)
Plànol	SECCIONS VIALS SEGONS MODIFICACIÓ PLA PARCIAL
Referència	04-121
Nº Plànol	P.5-12
Escala	1:1.000
Data	NOVEMBRE-04
EI/Els Promotors	
JUNTA DE COMPENSACIÓ	L'Els Arquitectes
	CONSTANTINO ALVAREZ SIERRA Arquitecte
	R P A RIUS, PLANAS, ALVAREZ, Arquitectes
	C/ Diputació 27-37 Sbc. 2º 08015 BARCELONA Tel. 93.225.12.14 Fax. 93.225.45.77 e-mail: rpa@rpa.cat
	L'Els Advocats
	PAREJA & ASSOCIATS ADVOCATS
	Tecor Viles 4, 2a planta 08021 Barcelona Tel. 93.225.12.14 Fax. 93.225.12.15 e-mail: rpa@rpa.cat

Data: _____
 Substitueix a: _____
 Data: _____
 Substitueix per: _____