LEMA: PASSEJAR 1

PB+3	12,00	20,00	4,00	960,00	33.120,00
	12,00	50,00	4,00	2.400,00	
	12,00	85,00	4,00	4.080,00	
P1+P2+P3	12,00	20,00	3,00	720,00	
P1+P2+P3	12,00	20,00	3,00	720,00	
	12,00	135,00	4,00	6.480,00	
	12,00	130,00	4,00	6.240,00	
P1+P2+P3	12,00	20,00	3,00	720,00	
P1+P2+P3	12,00	20,00	3,00	720,00	
P1+P2+P3	12,00	20,00	3,00	720,00	
	12,00	95,00	4,00	4.560,00	
P1+P2+P3	12,00	20,00	3,00	720,00	
	12,00	60,00	4,00	2.880,00	
	12,00	25,00	4,00	1.200,00	
P4-P8	12,00	0,00	0,00	0,00	5.760,00
	12,00	40,00	4,00	1.920,00	
	12,00	0,00	0,00	0,00	
	12,00	0,00	0,00	0,00	
	12,00	40,00	4,00	1.920,00	
	12,00	0,00	0,00	0,00	
	12,00	40,00	4,00	1.920,00	
	12,00	0,00	0,00	0,00	
ESPAIS COMUNITARIS	2,00	55,00	4,00	440,00	1.920,00
	2,00	130,00	4,00	1.040,00	
	2,00	55,00	4,00	440,00	
TOTAL					40.800,00
POUM					40.953,00
DIFRENCIA					-153,00

CRITERIS BÀSICS.
1. DOBLE BLOC ORIENTAT EST/ OEST.
   ORIENTACIONS EQUITATIVES MATI I TARDA
2. VENTIL.LACIÓ CREUADA
3. BALCONS CORREGUTS
4. RELACIÓ HABITATGE-ESPAI PUBLIC
5. BALCÓ CORREGUT A L'ESPAI PÚBLIC
6. OPCIÓ ACCÉS PER PASSERES.

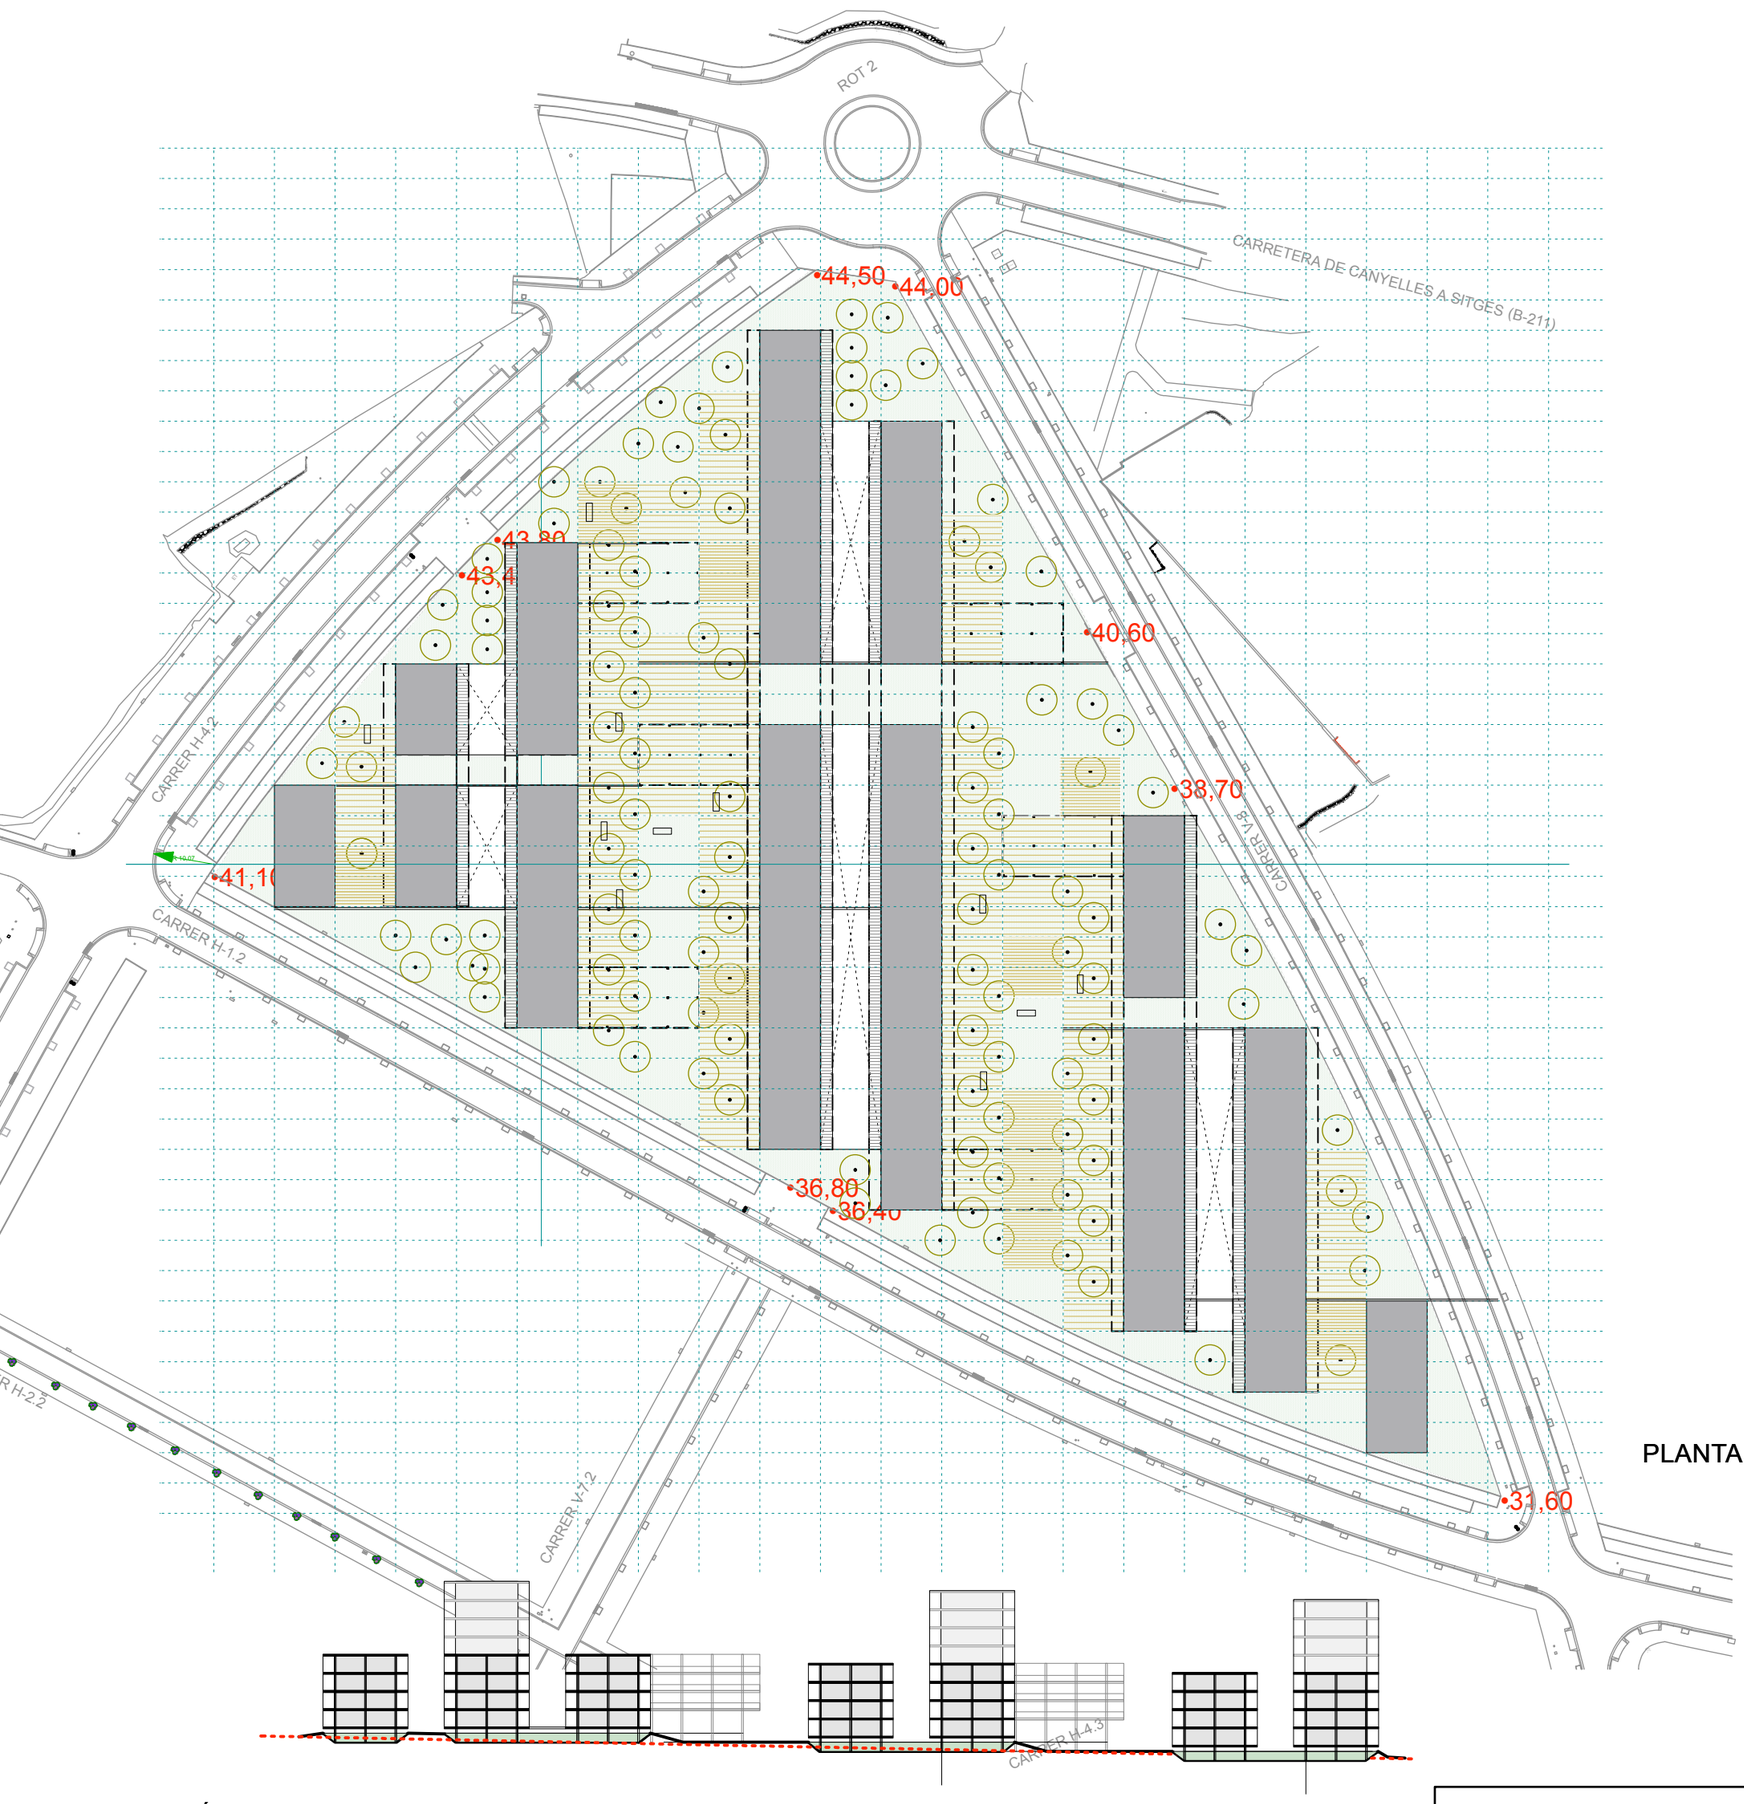

PLANTA BAIXA 1:1000

SECCIÓ 1:1000
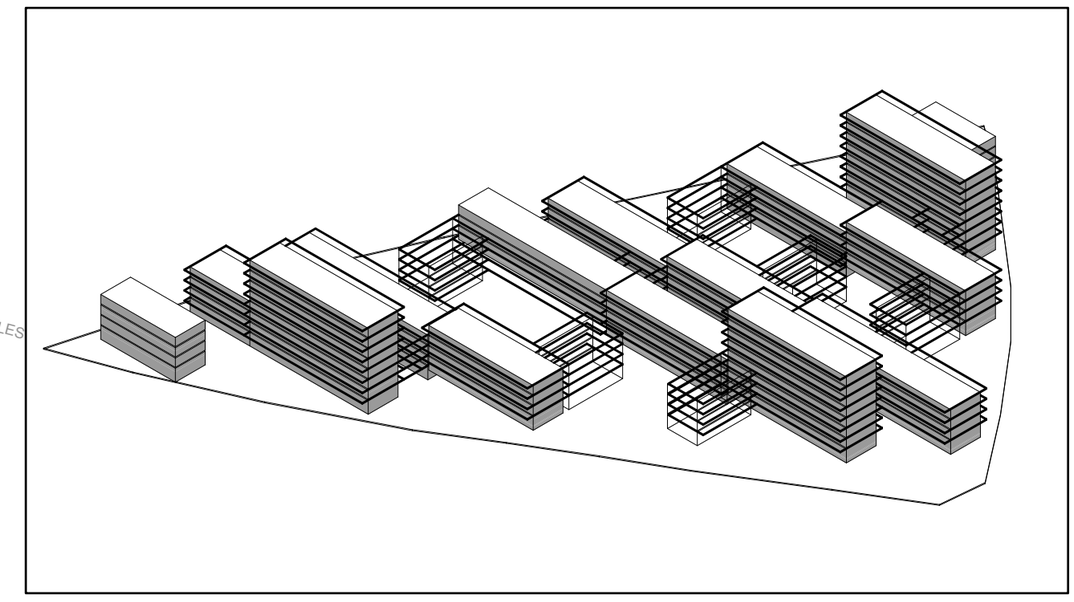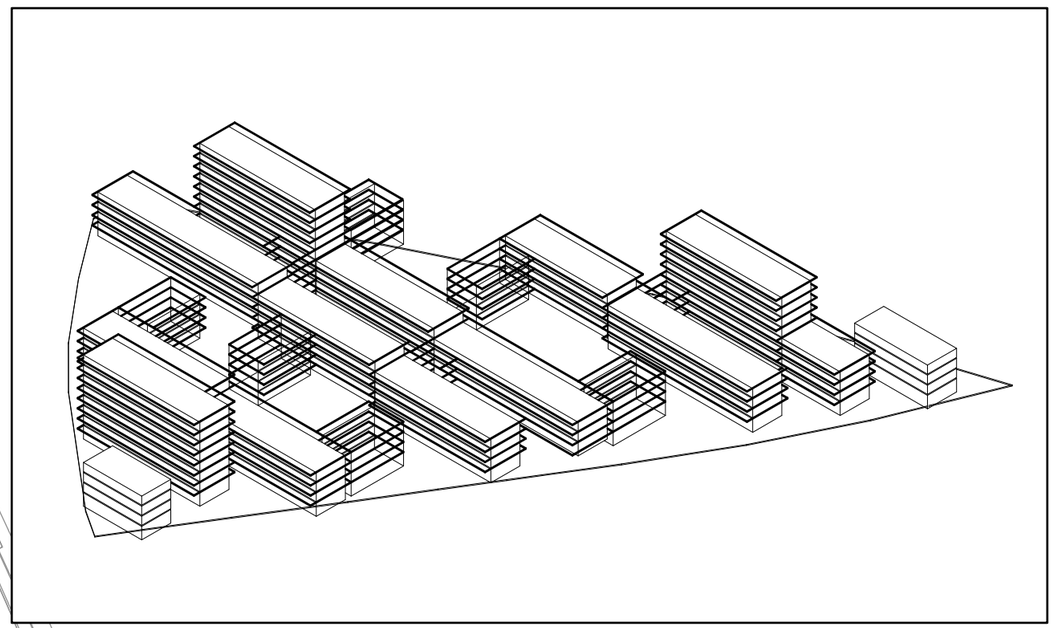
PLANTA ORDENACIÓ 1:1000